


Netzanschluss Gasverteilungsnetz  
 Niederdruck (max. 25 mbar)  
 mehr als 1 Gaszähler

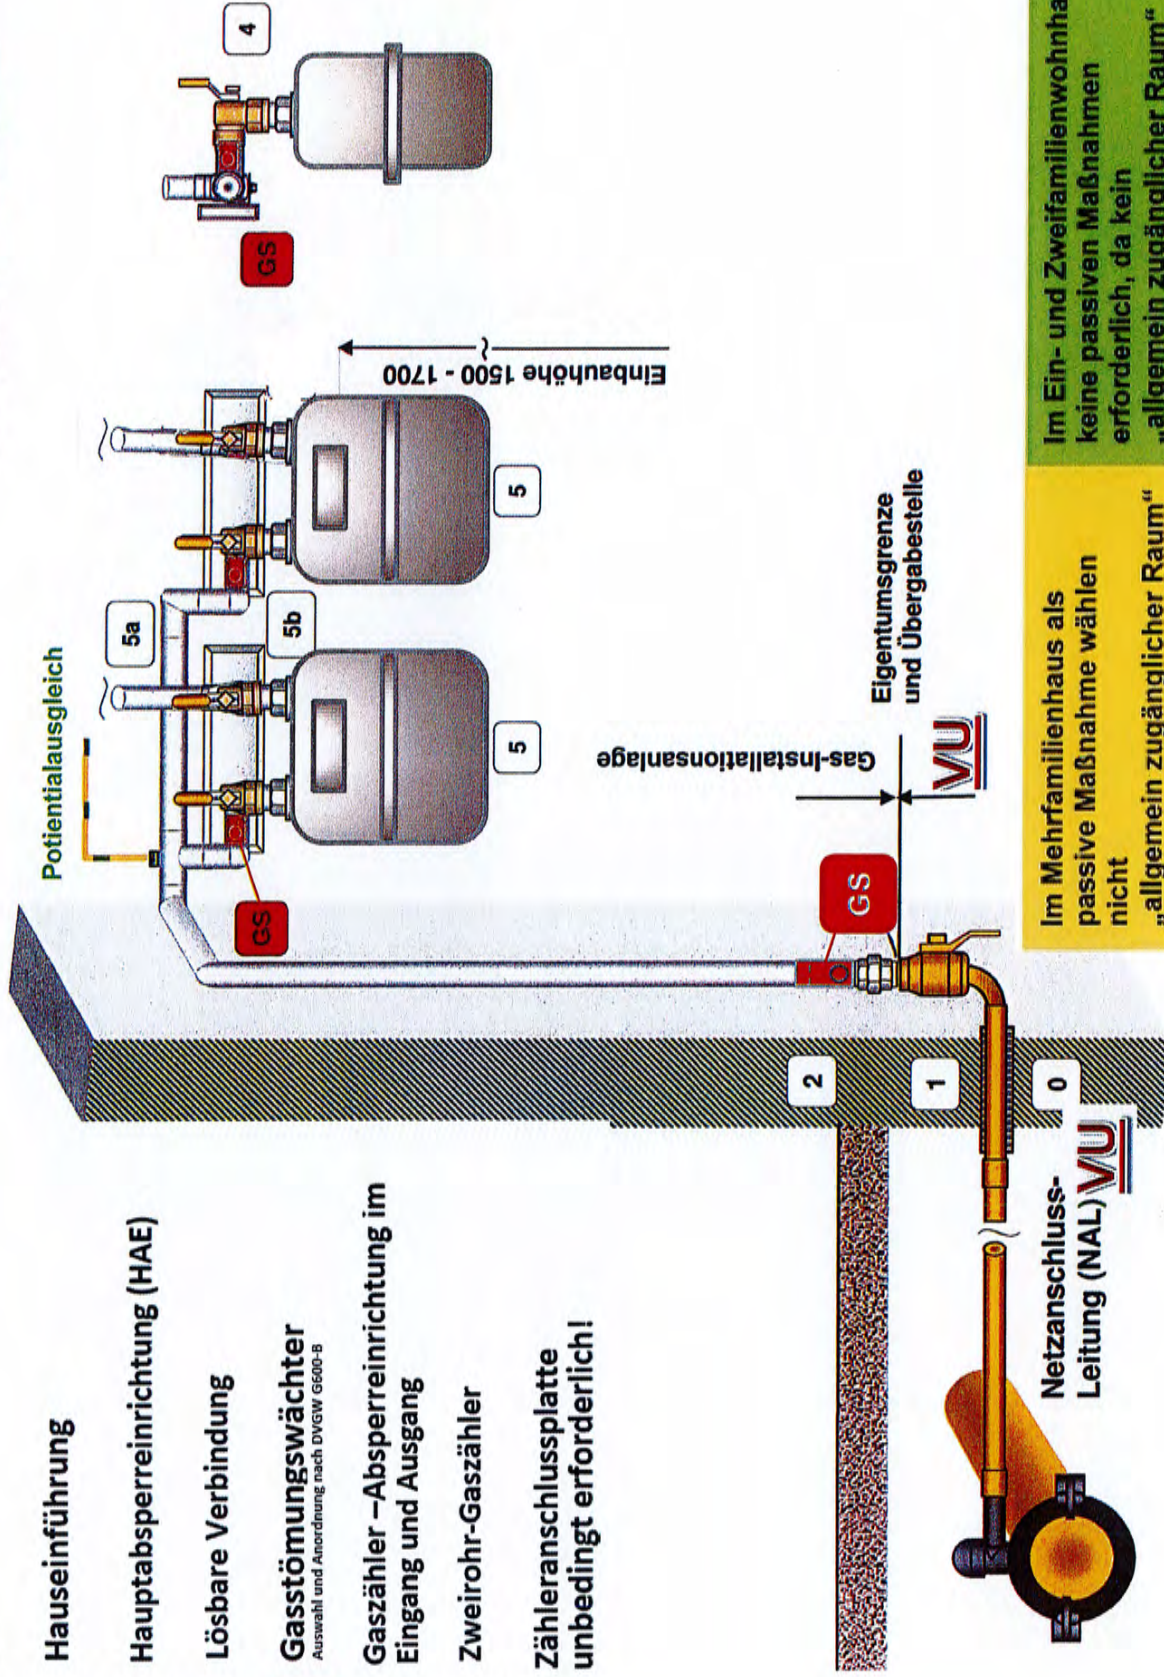

Anlage 2

- 0 Hauseinführung
- 1 Hauptabsperreinrichtung (HAE)
- 2 Lösbare Verbindung
- GS Gasstömungswächter  
Auswahl und Anordnung nach DVGW G600-B
- 4 Gaszähler – Absperreinrichtung im Eingang und Ausgang
- 5 Zweirohr-Gaszähler
- 5a Zähleranschlussplatte unbedingt erforderlich!



Im Mehrfamilienhaus als  
 passive Maßnahme wählen  
 nicht  
 „allgemein zugänglicher Raum“

Im Ein- und Zweifamilienwohnhäus  
 keine passiven Maßnahmen  
 erforderlich, da kein  
 „allgemein zugänglicher Raum“