


Netzanschluss Gasverteilungsnetz

Mitteldruck (100 mbar bis 1 bar) / Hochdruck (ab 1 bar)

Anlage 3

1 Gaszähler

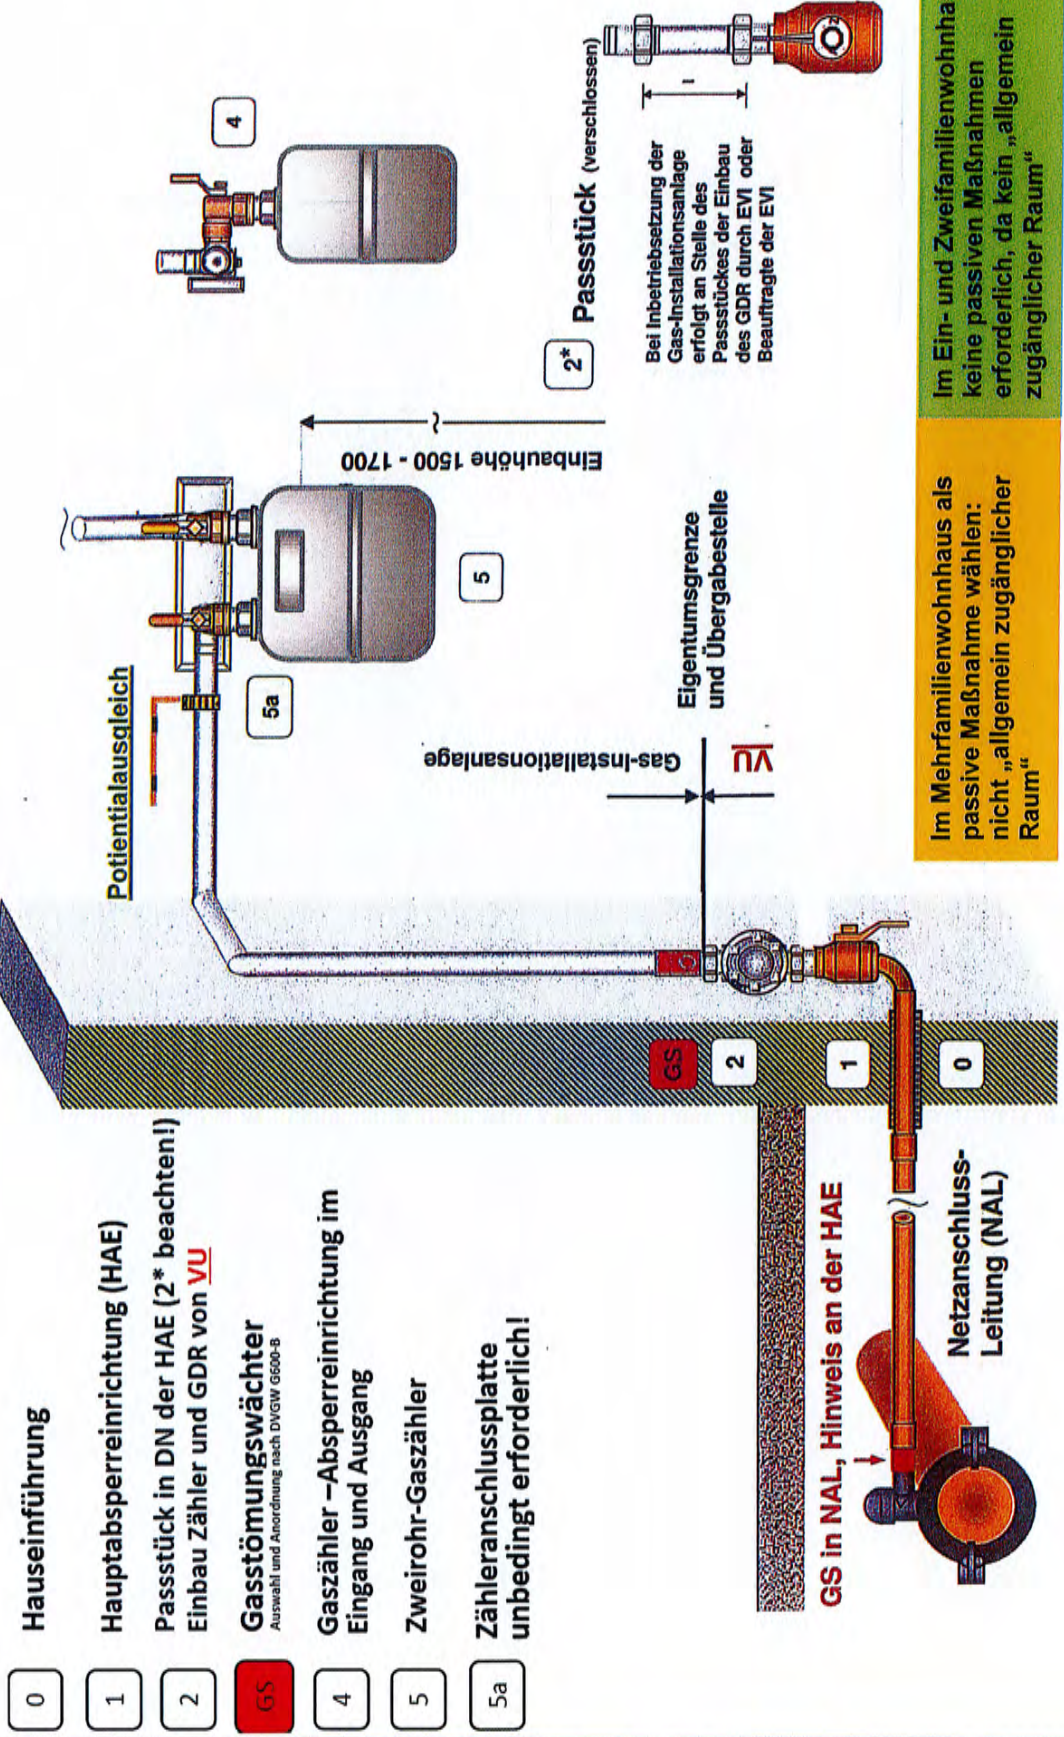

Im Mehrfamilienwohnhaus als passive Maßnahme wählen: nicht „allgemein zugänglicher Raum“

Im Ein- und Zweifamilienwohnhaus keine passiven Maßnahmen erforderlich, da kein „allgemein zugänglicher Raum“

Bei Inbetriebsetzung der Gas-Installationsanlage erfolgt an Stelle des Passstückes der Einbau des GDR durch EVI oder Beauftragte der EVI